

**Agenzia del Territorio  
CATASTO FABBRICATI  
Ufficio Provinciale di  
Pescara**

Dichiarazione protocollo n. PE0068692 del 07/04/2008

Planimetria di u.i.u. in Comune di Pescara

Via Tirino

civ. 8

Identificativi Catastali:

Sezione:  
Foglio: **[REDACTED]**  
Particella: **[REDACTED]**  
Subalterno: **[REDACTED]**

Compilata da:  
D'ambrosio Orazio  
Iscritto all'albo:  
Geometri

Prov. Pescara


N. 987

Scheda n. 1

Scala 1:200

PIANTA PIANO PRIMO

H= 2,70 mt

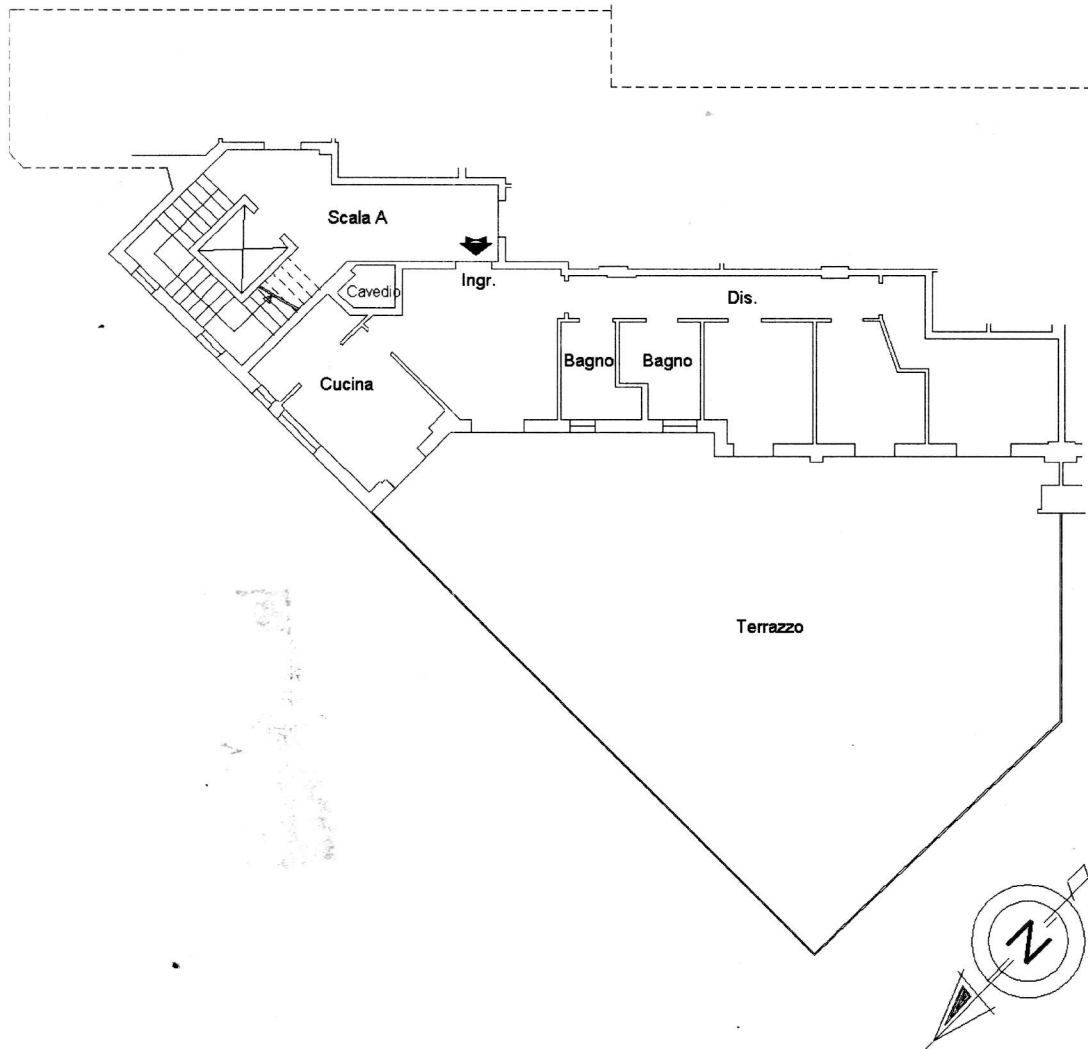

Ultima planimetria in atti

Data: 09/03/2023 - n. T169137 - Richiedente: MRNGPP51E50G482G

Totale schede: 1 - Formato di acquisizione: A4(210x297) - Formato stampa richiesto: A4(210x297)